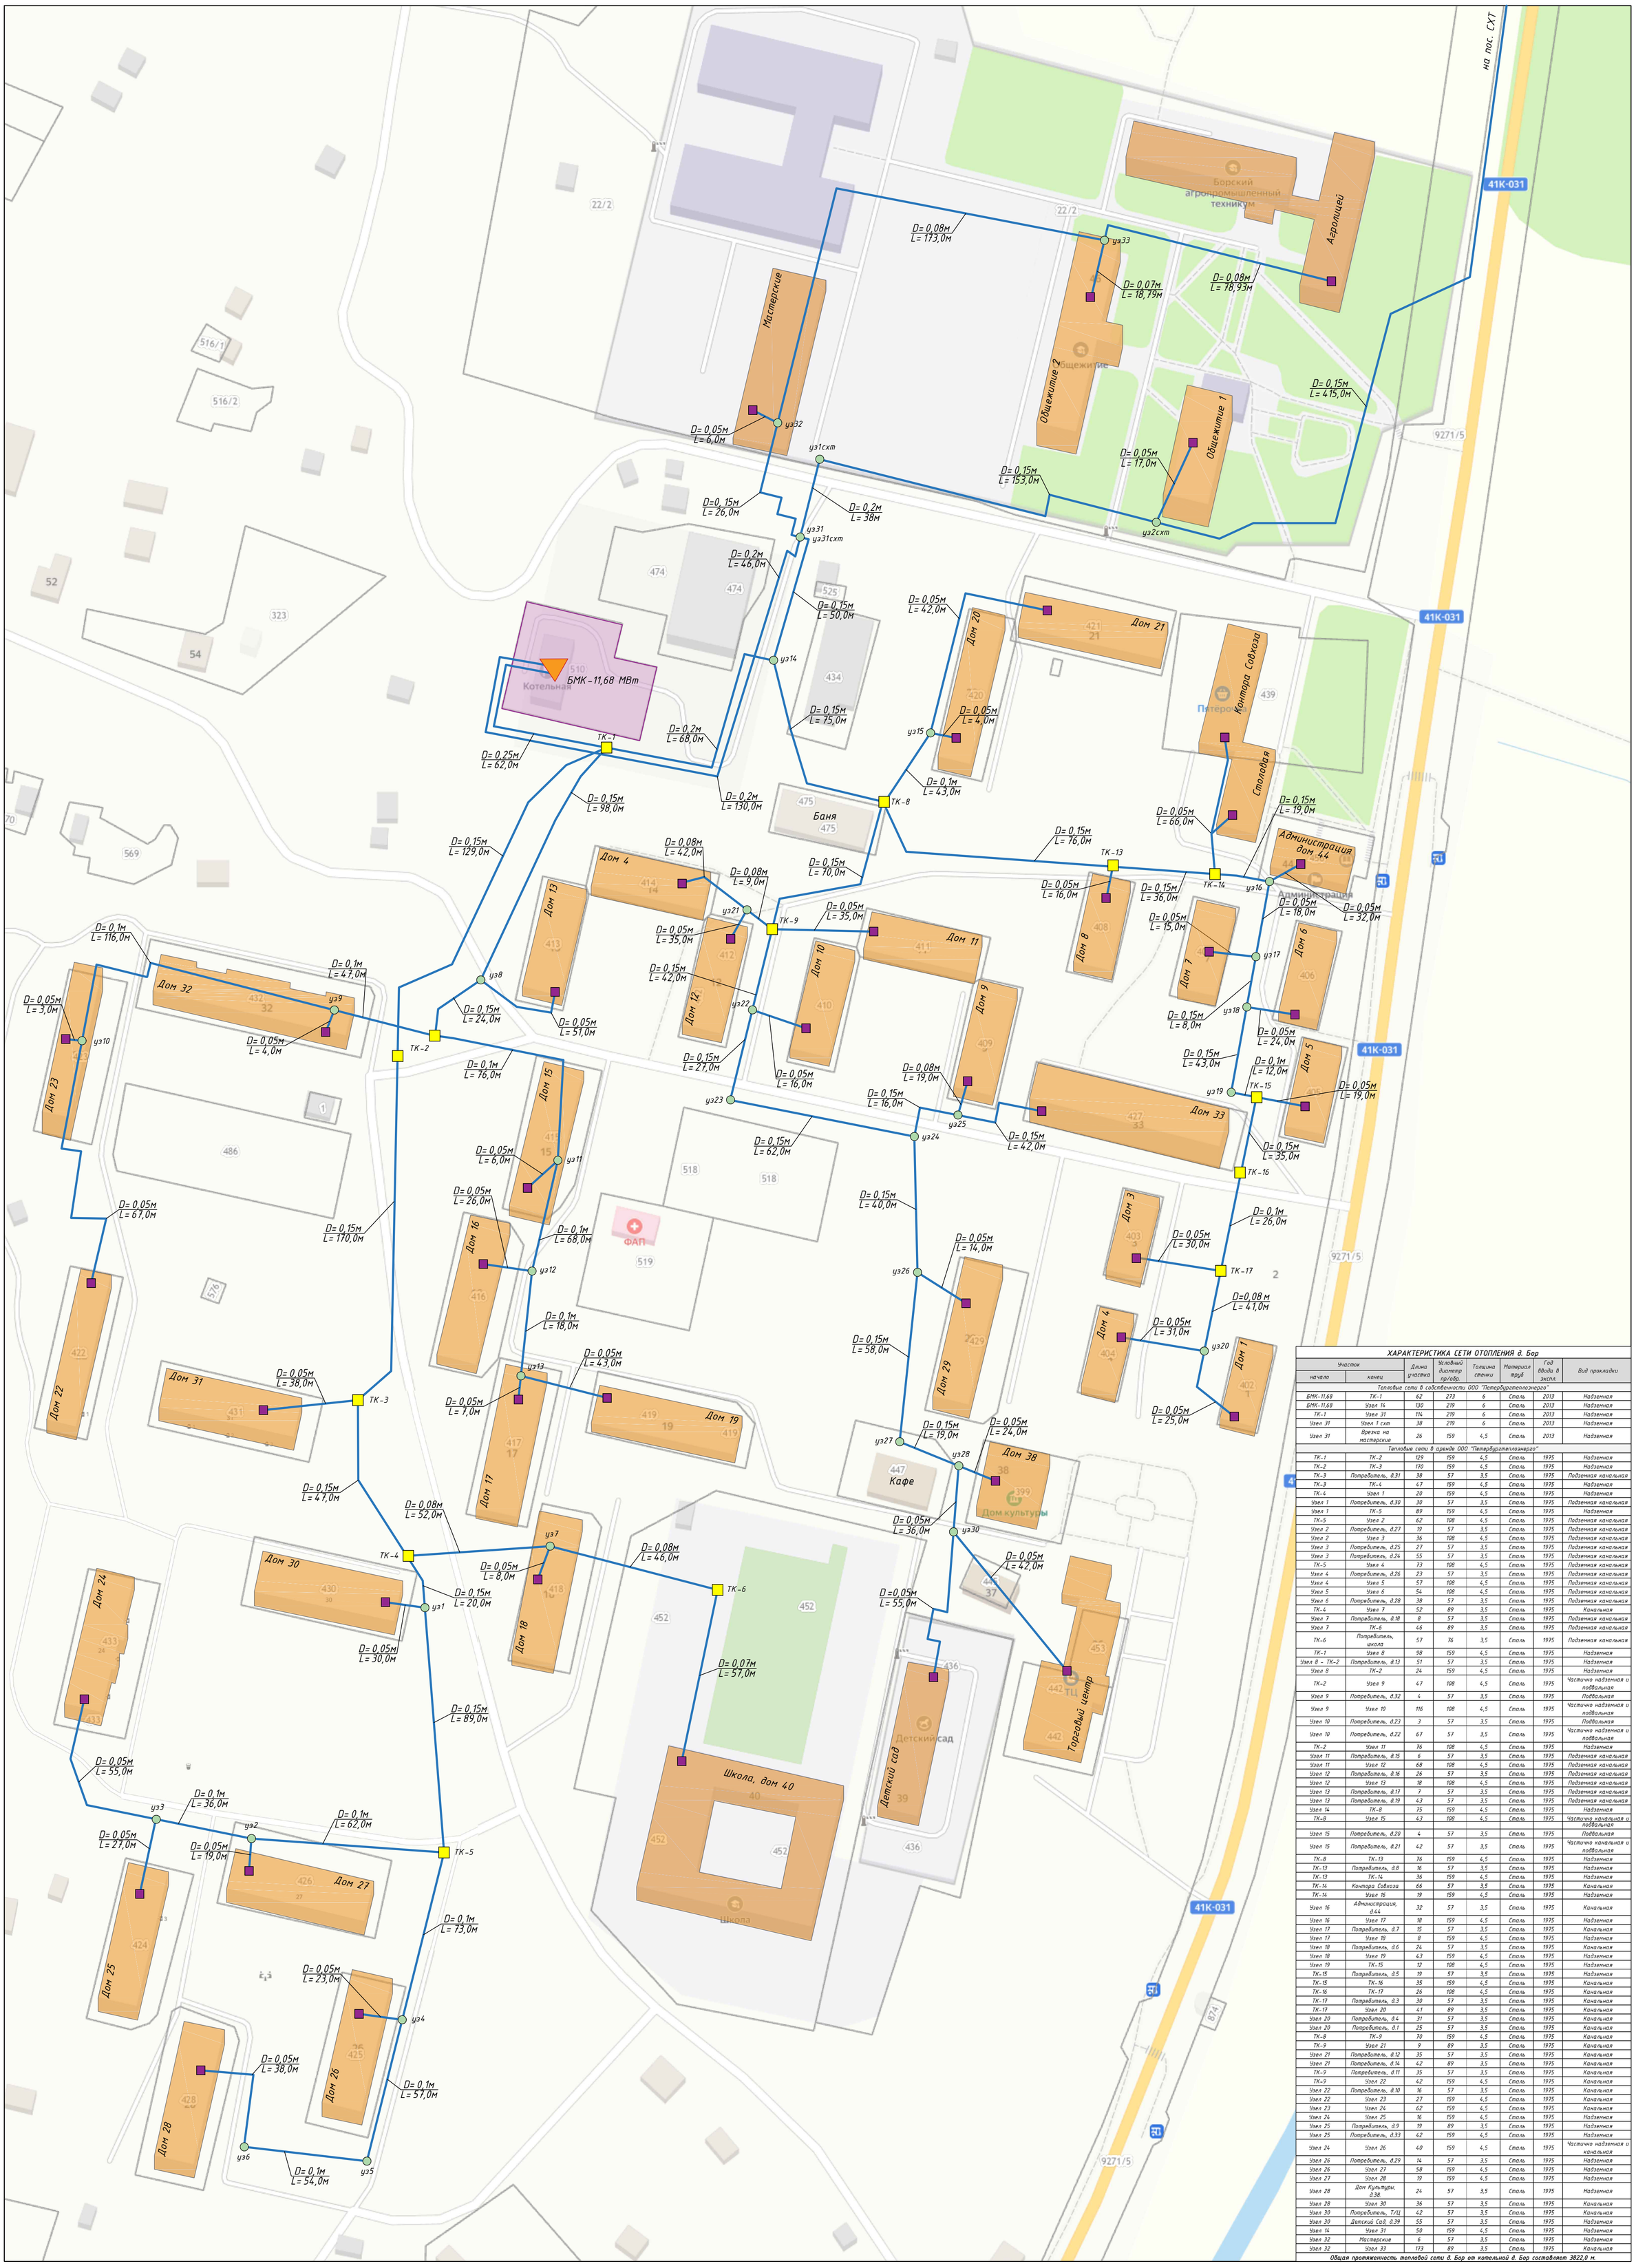

ХАРАКТЕРИСТИКА СЕТИ ОТОПЛЕНИЯ д. Бор

Участок		Длина участка	Условный диаметр пр/обр.	Толщина стенки	Материал труб	Год ввода в экспл.	Вид прокладки
начало	конец						
Тепловые сети в собственности ООО "Петербургтеплоэнерго"							
БМК-11,68	ТК-1	62	273	6	Сталь	2013	Надземная
БМК-11,68	Узел 14	130	159	6	Сталь	2013	Надземная
ТК-1	Узел 31	114	219	6	Сталь	2013	Надземная
Узел 31	Узел 1 схт	38	219	6	Сталь	2013	Надземная
Узел 31	Врезка на мастерские	26	159	4,5	Сталь	2013	Надземная
Тепловые сети в аренде ООО "Петербургтеплоэнерго"							
ТК-1	ТК-2	129	159	4,5	Сталь	1975	Надземная
ТК-2	ТК-3	170	159	4,5	Сталь	1975	Надземная
ТК-3	Потребитель, д.31	38	57	3,5	Сталь	1975	Подземная канальная
ТК-3	ТК-4	47	159	4,5	Сталь	1975	Надземная
ТК-4	Узел 1	20	159	4,5	Сталь	1975	Надземная
Узел 1	Потребитель, д.30	30	57	3,5	Сталь	1975	Подземная канальная
Узел 1	ТК-5	89	159	4,5	Сталь	1975	Надземная
ТК-5	Узел 2	62	108	4,5	Сталь	1975	Подземная канальная
Узел 2	Потребитель, д.27	19	57	3,5	Сталь	1975	Подземная канальная
Узел 2	Узел 3	36	108	4,5	Сталь	1975	Подземная канальная
Узел 3	Потребитель, д.25	27	57	3,5	Сталь	1975	Подземная канальная
Узел 3	Потребитель, д.24	55	57	3,5	Сталь	1975	Подземная канальная
ТК-5	Узел 4	73	108	4,5	Сталь	1975	Подземная канальная
Узел 4	Потребитель, д.26	23	57	3,5	Сталь	1975	Подземная канальная
Узел 4	Узел 5	57	108	4,5	Сталь	1975	Подземная канальная
Узел 5	Узел 6	54	108	4,5	Сталь	1975	Подземная канальная
Узел 6	Потребитель, д.28	38	57	3,5	Сталь	1975	Подземная канальная
ТК-4	Узел 7	52	89	3,5	Сталь	1975	Канальная
Узел 7	Потребитель, д.18	8	57	3,5	Сталь	1975	Подземная канальная
Узел 7	ТК-6	46	89	3,5	Сталь	1975	Подземная канальная
ТК-6	Потребитель, школа	57	76	3,5	Сталь	1975	Подземная канальная
ТК-1	Узел 8	98	159	4,5	Сталь	1975	Надземная
Узел 8 - ТК-2	Потребитель, д.13	51	57	3,5	Сталь	1975	Надземная
Узел 8	ТК-2	24	159	4,5	Сталь	1975	Надземная
ТК-2	Узел 9	47	108	4,5	Сталь	1975	Частично надземная и подвальная
Узел 9	Потребитель, д.32	4	57	3,5	Сталь	1975	Подвальная
Узел 9	Узел 10	116	108	4,5	Сталь	1975	Частично надземная и подвальная
Узел 10	Потребитель, д.23	3	57	3,5	Сталь	1975	Подвальная
Узел 10	Потребитель, д.22	67	57	3,5	Сталь	1975	Частично надземная и подвальная
ТК-2	Узел 11	76	108	4,5	Сталь	1975	Надземная
Узел 11	Потребитель, д.15	6	57	3,5	Сталь	1975	Подземная канальная
Узел 11	Узел 12	68	108	4,5	Сталь	1975	Подземная канальная
Узел 12	Потребитель, д.16	26	57	3,5	Сталь	1975	Подземная канальная
Узел 12	Узел 13	18	108	4,5	Сталь	1975	Подземная канальная
Узел 13	Потребитель, д.17	7	57	3,5	Сталь	1975	Подземная канальная
Узел 13	Потребитель, д.19	43	57	3,5	Сталь	1975	Подземная канальная
Узел 14	ТК-8	75	159	4,5	Сталь	1975	Надземная
ТК-8	Узел 15	43	108	4,5	Сталь	1975	Частично канальная и подвальная
Узел 15	Потребитель, д.20	4	57	3,5	Сталь	1975	Подвальная
Узел 15	Потребитель, д.21	42	57	3,5	Сталь	1975	Частично канальная и подвальная
ТК-8	ТК-13	76	159	4,5	Сталь	1975	Надземная
ТК-13	Потребитель, д.8	16	57	3,5	Сталь	1975	Надземная
ТК-13	ТК-14	36	159	4,5	Сталь	1975	Надземная
ТК-14	Контора Совхоза	66	57	3,5	Сталь	1975	Канальная
ТК-14	Узел 16	19	159	4,5	Сталь	1975	Надземная
Узел 16	Администрация, д.44	32	57	3,5	Сталь	1975	Канальная
Узел 16	Узел 17	18	159	4,5	Сталь	1975	Надземная
Узел 17	Потребитель, д.7	15	57	3,5	Сталь	1975	Канальная
Узел 17	Узел 18	8	159	4,5	Сталь	1975	Надземная
Узел 18	Потребитель, д.6	24	57	3,5	Сталь	1975	Канальная
Узел 18	Узел 19	43	159	4,5	Сталь	1975	Надземная
Узел 19	ТК-15	12	108	4,5	Сталь	1975	Надземная
ТК-15	Потребитель, д.5	19	57	3,5	Сталь	1975	Надземная
ТК-15	ТК-16	35	159	4,5	Сталь	1975	Канальная
ТК-16	ТК-17	26	108	4,5	Сталь	1975	Канальная
ТК-17	Потребитель, д.3	30	57	3,5	Сталь	1975	Канальная
ТК-17	Узел 20	41	89	3,5	Сталь	1975	Канальная
Узел 20	Потребитель, д.4	31	57	3,5	Сталь	1975	Канальная
Узел 20	Потребитель, д.1	25	57	3,5	Сталь	1975	Канальная
ТК-8	ТК-9	70	159	4,5	Сталь	1975	Канальная
ТК-9	Узел 21	9	89	3,5	Сталь	1975	Канальная
Узел 21	Потребитель, д.12	35	57	3,5	Сталь	1975	Канальная
Узел 21	Потребитель, д.14	42	89	3,5	Сталь	1975	Канальная
ТК-9	Потребитель, д.11	35	57	3,5	Сталь	1975	Канальная
ТК-9	Узел 22	42	159	4,5	Сталь	1975	Канальная
Узел 22	Потребитель, д.10	16	57	3,5	Сталь	1975	Канальная
Узел 22	Узел 23	27	159	4,5	Сталь	1975	Канальная
Узел 23	Узел 24	62	159	4,5	Сталь	1975	Канальная
Узел 24	Узел 25	16	159	4,5	Сталь	1975	Надземная
Узел 25	Потребитель, д.9	19	89	3,5	Сталь	1975	Надземная
Узел 25	Потребитель, д.33	42	159	4,5	Сталь	1975	Надземная
Узел 24	Узел 26	40	159	4,5	Сталь	1975	Частично надземная и канальная
Узел 26	Потребитель, д.29	14	57	3,5	Сталь	1975	Надземная
Узел 26	Узел 27	58	159	4,5	Сталь	1975	Надземная
Узел 27	Узел 28	19	159	4,5	Сталь	1975	Надземная
Узел 28	Дом Культуры, д.38	24	57	3,5	Сталь	1975	Надземная
Узел 28	Узел 30	36	57	3,5	Сталь	1975	Канальная
Узел 30	Потребитель, Т/Ц	42	57	3,5	Сталь	1975	Канальная
Узел 30	Детский Сад, д.39	55	57	3,5	Сталь	1975	Надземная
Узел 14	Узел 31	50	159	4,5	Сталь	1975	Надземная
Узел 32	Мастерские	6	57	3,5	Сталь	1975	Надземная
Узел 32	Узел 33	173	89	3,5	Сталь	1975	Канальная

Общая протяженность тепловой сети д. Бор от котельной д. Бор составляет 3822,0 м.

Условные обозначения:

- Трубопроводы системы отопления
- Котельная д. Бор (БМК-11,68 МВт)
- Законсервированная котельная
- Тепловая камера
- Точка врезки/смена диаметра
- Существующий потребитель

Изм.	Кол. уч.	Лист	№ док.	Подп.	Дата
Разраб.		Сафронова			03.26
Пров.		Ватлин			03.26
Т.контр.					
Н. контр.					
Утв.					

СхТС-224855/2026

Борское сельское поселение Бокситогорского района Ленинградской области

Схема теплоснабжения

Стадия	Лист	Листов
СХ	1	4

д. Бор

ООО "ТНК-Эксперт"

Согласовано

Взам. инв. №

Подп. и дата

Инв. № подл.

Формат А1