


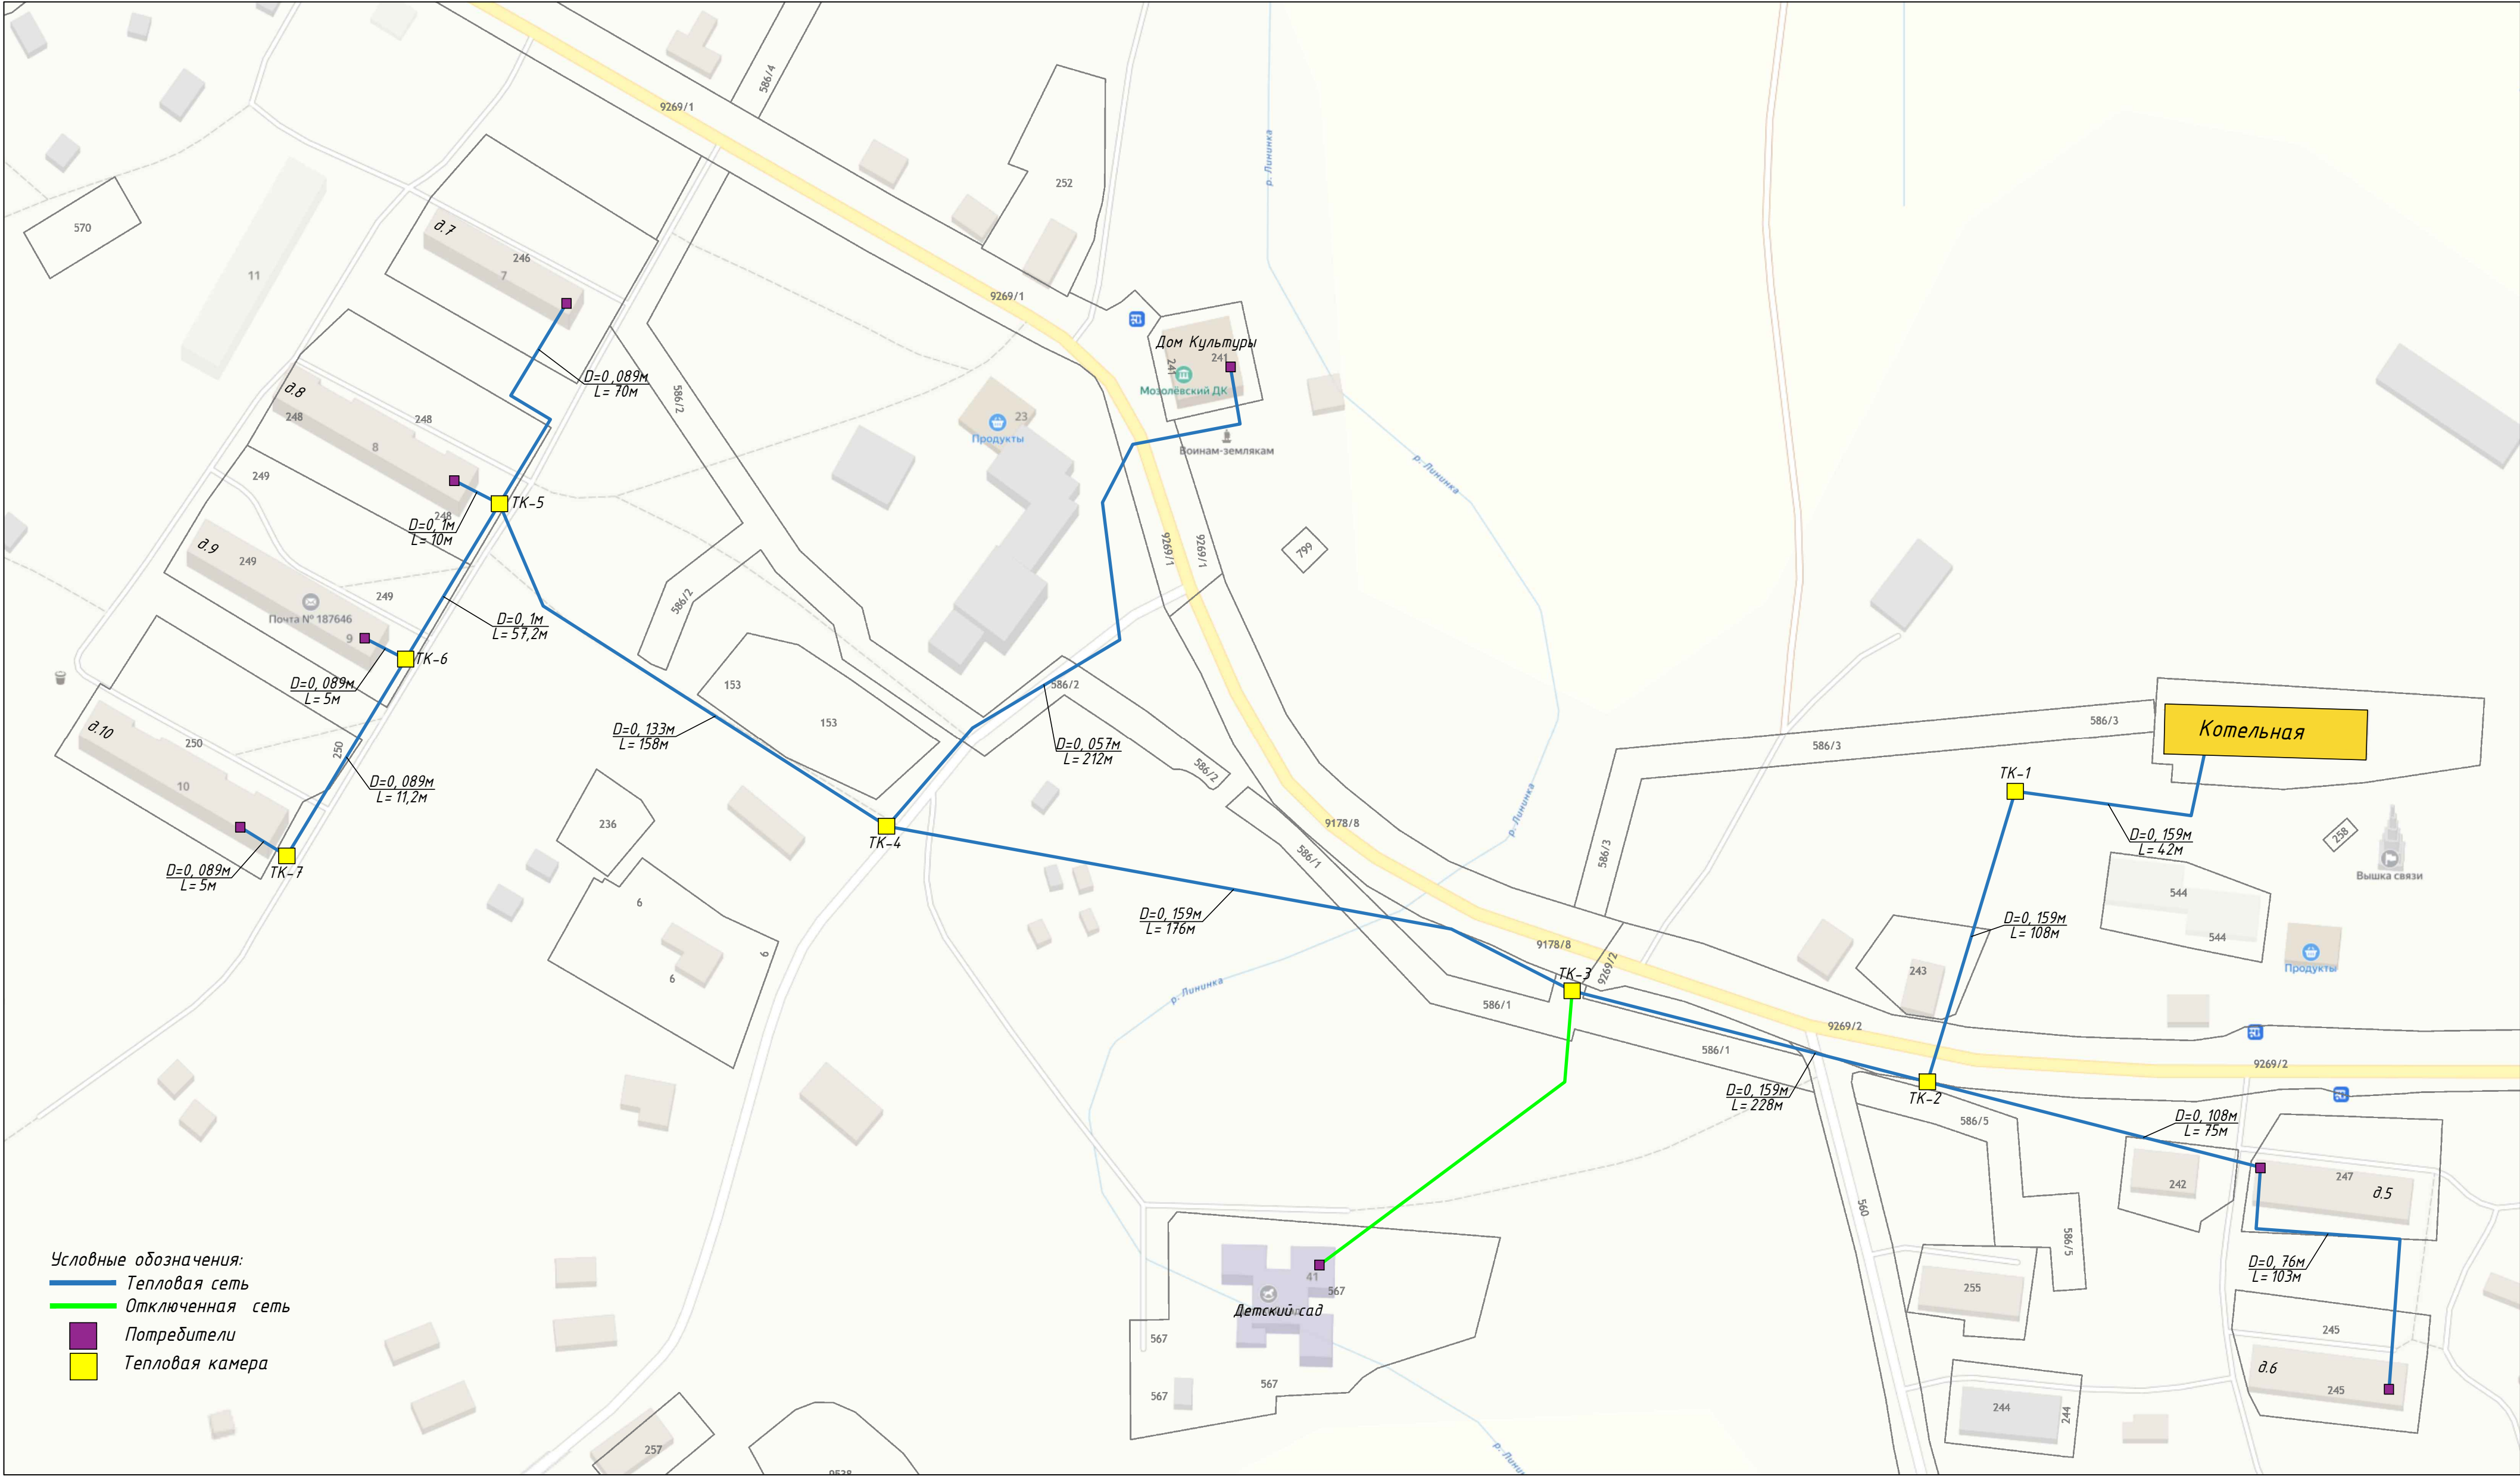

Условные обозначения:
— Тепловая сеть
— Отключенная сеть
■ Потребители
■ Тепловая камера

						СхТС-224855/2026			
						Борское сельское поселение Бокситогорского района Ленинградской области			
Изм.	Кол. ум.	Лист	№ док	Подп.	Дата	Схема теплоснабжения	Стадия	Лист	Листов
Разраб.		Сафронова			03.26		СХ	3	4
Пров.		Ватлин			03.26				
Т. контр.									
Н. контр.						д. Мозолево-1	ООО "ТНК-Эксперт"		
Утв.									