


ХАРАКТЕРИСТИКА СЕТИ ОТОПЛЕНИЯ п. СЕЛЬХОЗТЕХНИКА						
Участок		Длина участка	Условный диаметр приобр.	Толщина стенки	Материал труб	Год ввода в экспл.
начало	конец					
Узел 1 скт	Узел 2 скт	153	159	4,5	Сталь	1975
Узел 2 скт	Общежитие 1	17	57	3,5	Сталь	1975
Узел 2 скт	Дорога	415	159	4,5	Сталь	1975
Дорога	Дорога выход	19	159	4,5	Сталь	1975
Дорога выход	ТК-1 скт	602	159	4,5	Сталь	1975
ТК-1 скт	ТК-2 скт	168	159	4,5	Сталь	1973
ТК-2 скт	Буркало	7	57	3,5	Сталь	1973
ТК-2 скт	Насосная	37	159	4,5	Сталь	1973
Насосная	ТК-2А скт	26	159	4,5	Сталь	1973
ТК-2А скт	Бобырева	10	57	3,5	Сталь	1973
ТК-2А скт	ТК-3 скт	71	159	4,5	Сталь	1973
ТК-3 скт	ТК-4 скт	70	159	4,5	Сталь	1973
ТК-4 скт	дом 9 скт	81	89	3,5	Сталь	1973
ТК-4 скт	дом 2 скт	14	57	3,5	Сталь	1973
ТК-4 скт	ТК-5 скт	48	159	4,5	Сталь	1973
ТК-5 скт	ТК-6 скт	46	159	4,5	Сталь	1973
ТК-6 скт	дом 1 скт	12	57	3,5	Сталь	1973
ТК-6 скт	ТК-7 скт	42	108	4,5	Сталь	1973
ТК-7 скт	дом 3 скт	21	57	3,5	Сталь	1973
ТК-7 скт	ТК-8 скт	43	108	4,5	Сталь	1973
ТК-8 скт	дом 5 скт	18	57	3,5	Сталь	1973
ТК-8 скт	дом 7 скт	53	57	3,5	Сталь	1973
ТК-6 скт	ТК-9 скт	80	108	4,5	Сталь	1973
ТК-9 скт	Узел 4 скт	18	57	3,5	Сталь	1973
Узел 4 скт	дом 14 скт	3	57	3,5	Сталь	1973
Узел 4 скт	дом 12 скт	48	57	3,5	Сталь	1973
ТК-5 скт	Остановка смена диаметра	265	108	4,5	Сталь	1981
Остановка смена диаметра	Узел 3 скт	118	89	3,5	Сталь	1981
Узел 3 скт	дом 8 скт	22	57	3,5	Сталь	1981
Узел 3 скт	ТК скт	15	57	3,5	Сталь	1981
ТК скт	ДРСУ, дом 38 скт	47	57	3,5	Сталь	1981

Общая протяженность тепловой сети п. СХТ от котельной д. Бор составляет 2589,0 м.

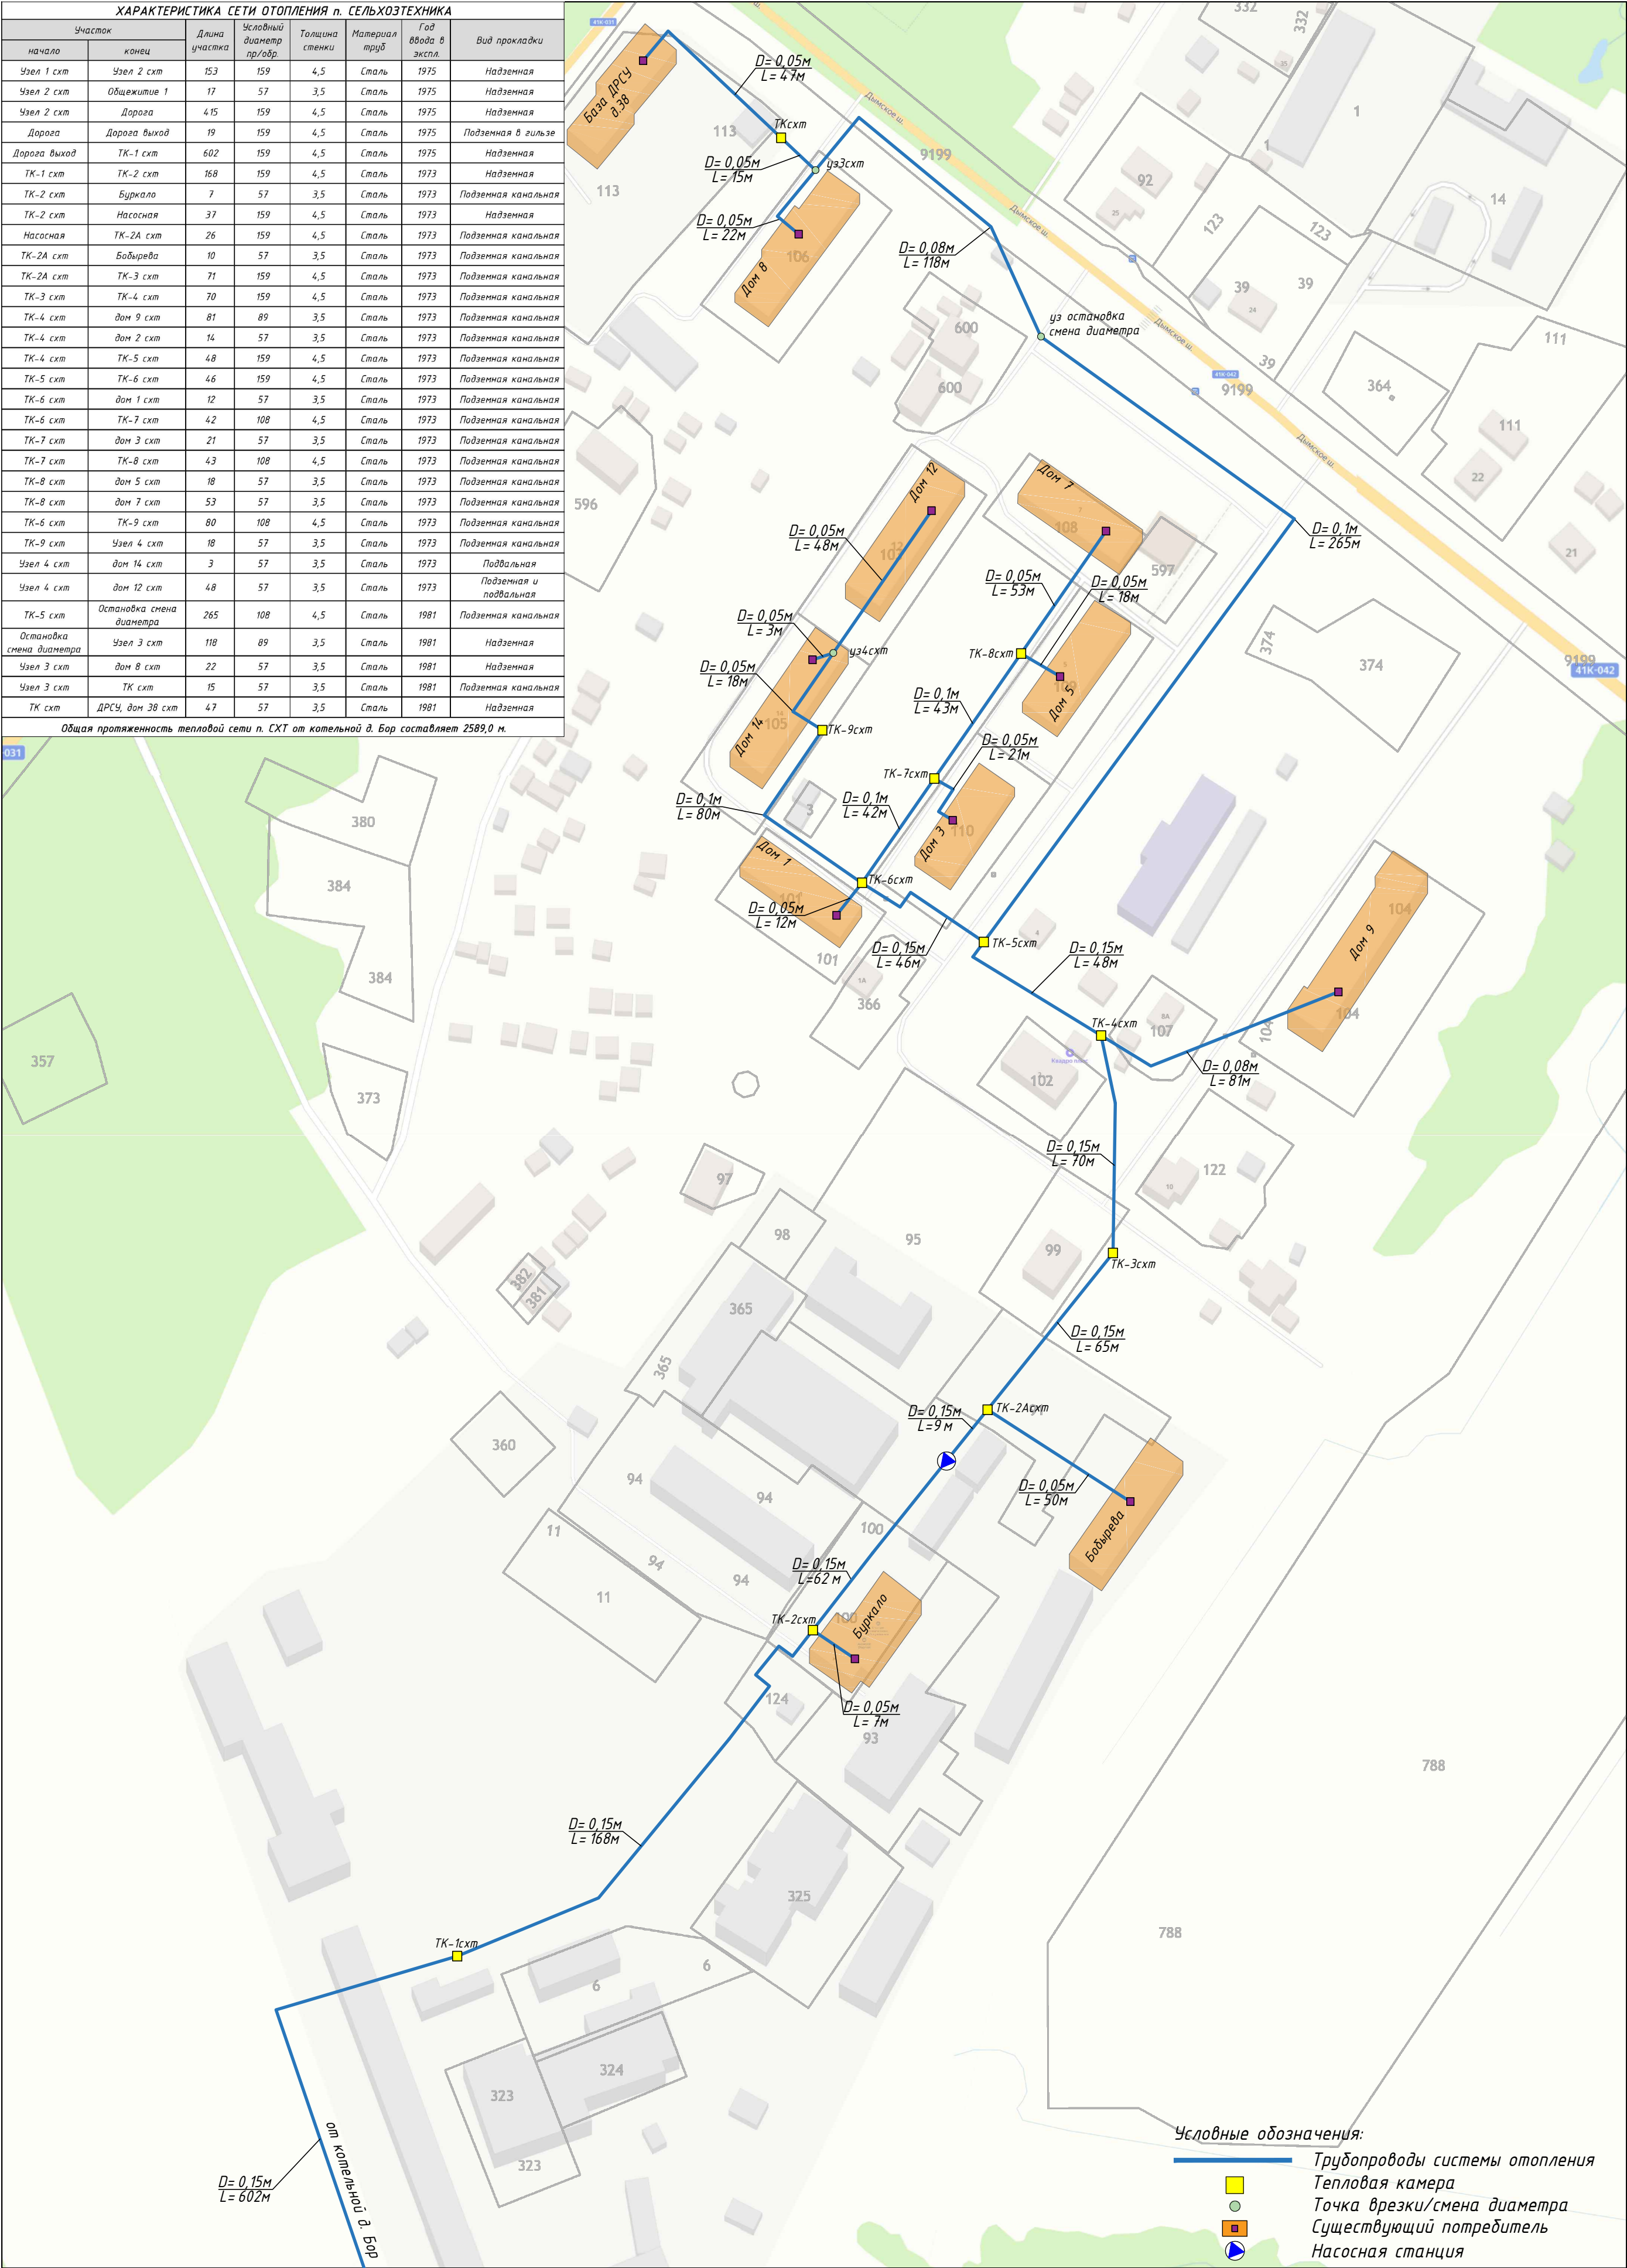

- Условные обозначения:
- Трубопроводы системы отопления
 - Тепловая камера
 - Точка врезки/смена диаметра
 - Существующий потребитель
 - Насосная станция

						СхТС-224855/2026			
						Борское сельское поселение Бокситогорского района Ленинградской области			
Изм.	Кол. уч.	Лист	№ док.	Подп.	Дата				
Разраб.		Сафронова			03.26			Стадия	Лист
Пров.		Ватлин			03.26	Схема теплоснабжения		СХ	2
Т.контр.									4
Н. контр.						п. Сельхозтехника		ООО "ТНК-Эксперт"	
Утв.									